

Societatea pentru Servicii de Mentenanta a Retei Electrice de Transport "Smart"- SA

Filiala a CNTEE Transelectrica SA

Bucuresti, B-dul. Gen. Gh. Magheru nr. 33, sector 1, Cod postal: RO-010325

Nr. de ordine in Registrul Comertului: J2001008613409; Identificator Unic la Nivel European (EUID): R00NRC.J2001008613409

Adresa de corespondenta: Punct de lucru - Bucuresti, B-dul Gheorghe Sincal, et.1, sector 4 Cod Postal: RO-014476,

CUJ:14232728, CIF: RO14232728, CS:38.528.600



Tel.: +40 21 305.44.02; Fax: +40 21 305.44.70; www.smart-sa.ro

Sucursala Constanta

Constanta, str. Moldovei nr. 13; Cod postal: RO - 900615

Nr. inmatriculare la Registrul Comertului: J2002000739131; CUJ: 14472089; CIF: RO:14232728

Tel.: +40 341 80.34.50; Fax: +40 341 80.34.60; www.smart-ct.ro

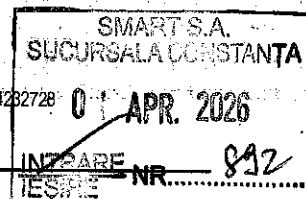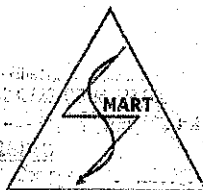

Serviciul Comercial Administrativ și Arhivă

In atentie:	Operatorilor Economici Interesati
Institutia:	Societatea pentru Servicii de Mentenanta a Retei Electrice de Transport "SMART" S.A. - Sucursala Constanta
Telefon/Fax:	0341 803457, 0745/988215
E-mail:	alexandru.datcu@smart-sa.ro
Nr. Pagini:	1 + 1

ANUNȚ DE INTENȚIE LA ACHIZIȚIE

Societatea pentru Servicii de Mentenanta a Retei Electrice de Transport "SMART" S.A. - Sucursala Constanta, avand ca obiect de activitate mentenanta retelei electrice de transport, organizeaza o selectie de oferte in scopul atribuirii contractului avand ca obiect achizitionarea:

Execuție și montare în teren ansamblu priză de pământ pentru stâlpi LEA 400kV Constanta Nord - Tariverde, conform fișei tehnice anexate, 133 bucăți, format din:

Teavă zincată din oțel laminată la cald 60x4,5mm 2 m 3 buc
Platbandă OIZn 40x4 10m (2buc x 3m + 1buc x 4m)

In urmatoarele conditii:


1. Criteriul de evaluare: "pretul cel mai scazut".
2. Termen de executie: URGENT
3. Sursa de finantare: fonduri proprii.
4. Valabilitate oferta: 30 zile.

Oferta se va intocmi intr-un singur exemplar si va fi transmisa pe e-mail la urmatoarele adrese până la data de 03.04.2026 ora 12.00.

Pentru informatii suplimentare, va puteti adresa la: Serviciul Comercial Administrativ și Arhivă, tel. 0341/803457.

APROBAT
Director
Iuliana Nuc

Avizat Șef SCAA Alexandru Datcu	Intocmit SCAA
---------------------------------------	------------------

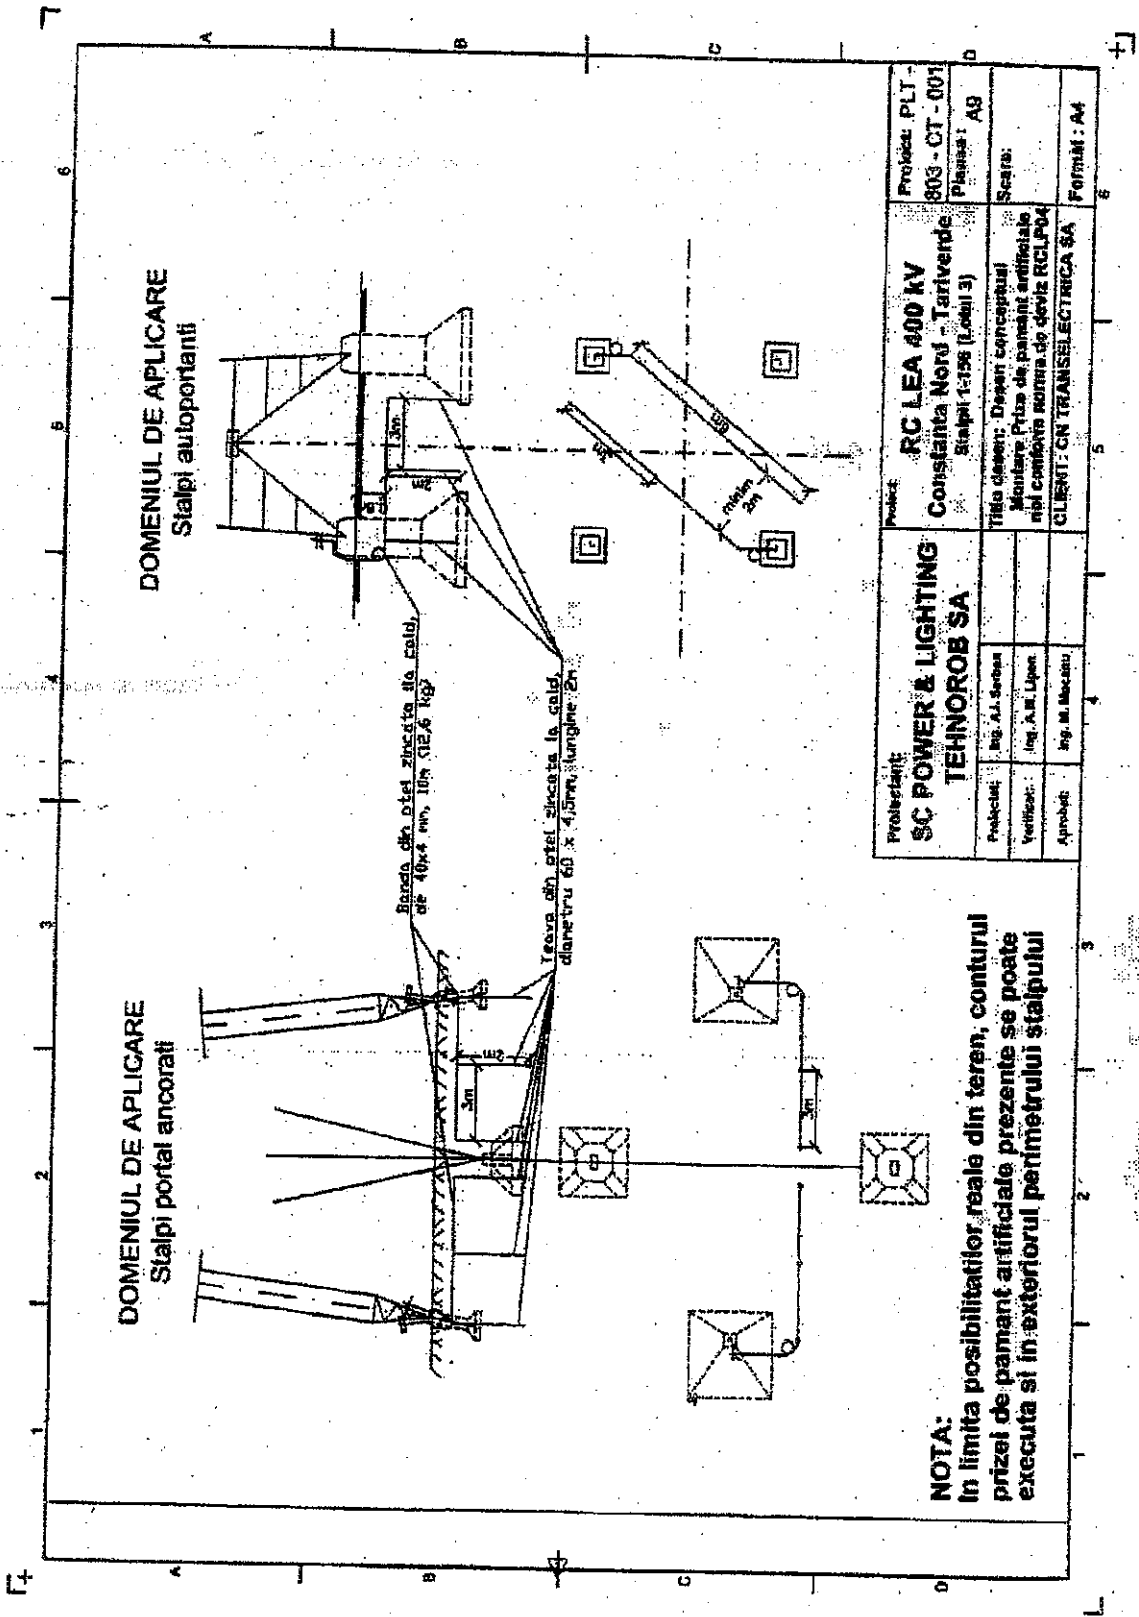

Proiectant: SC POWER & LIGHTING TEHNOROB SA		Proiect: RC LEA 400 KV Constanta Nord - Tariverde Stalpi L156 (Lotul 3)		Proiect: PLT - 803 - CT - 001 Planșă: A8	
Proiectat: Ing. A.I. Serban	Verificat: Ing. A.M. Lipon	Titlu desen: Desen conceput		Scara:	
Aprobat:	Ing. M. Macaru	Mentorat: Priza de pamant artificiala nisi cantata asupra de deviz RCLJP04		Forma: A4	
		CLIENT: CN TRANSELECTRICA SA			